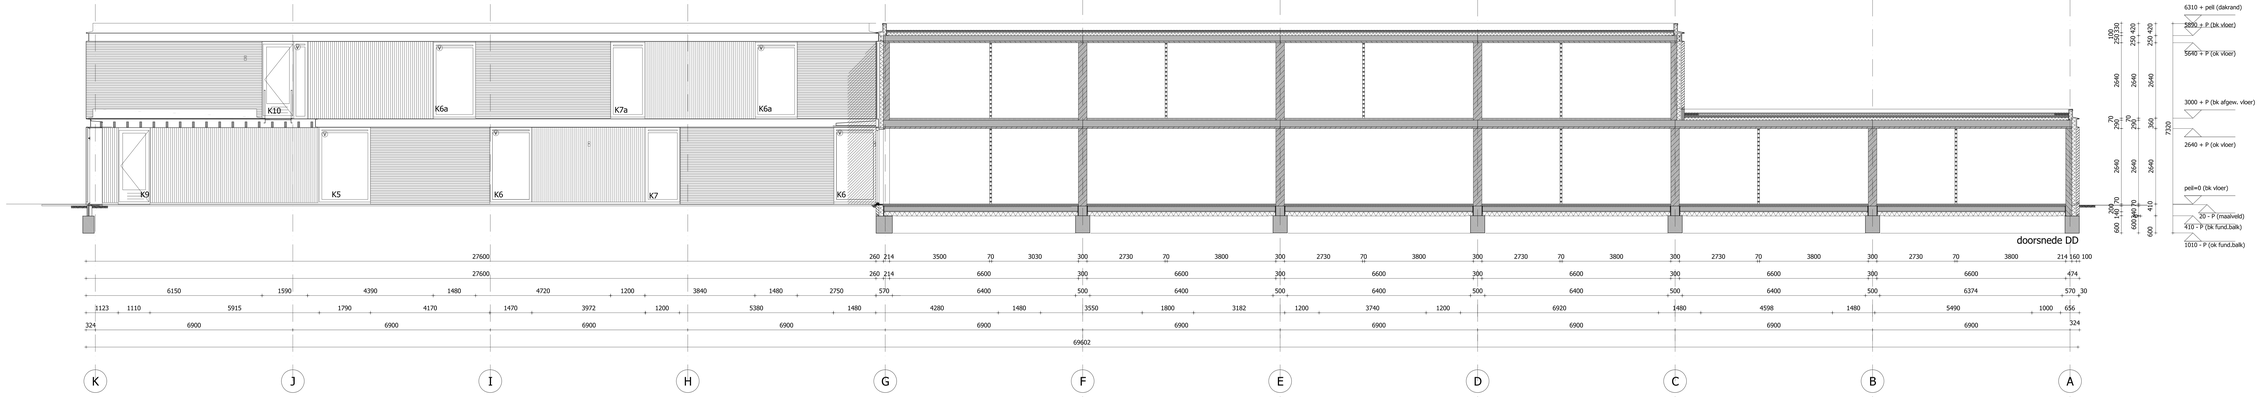

doorsnede DD

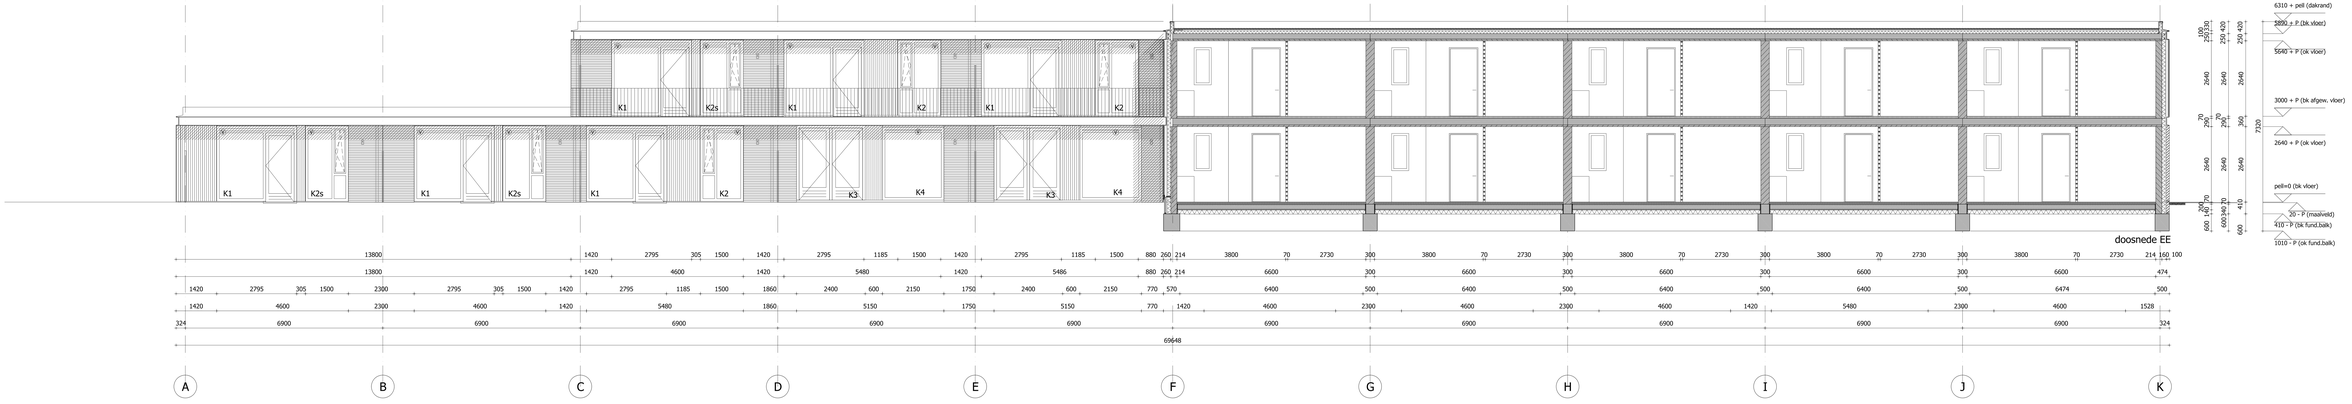

doosnede EE

architecten

architectenbureau mume b.v.
T 035 6245911 info@mume.nl www.mume.nl

opdrachtgever
de Alliantie Ontwikkeling
Beatrixwar 48, Huizen

project
Woongroep Mozart
Huizen

DD snedetekening
doorsnede DD en EE

bouwuitvoering

file	MU.dwg
datum	21-11-2008
schaal	1:50
tekenaar	a.h
schaal	1:50
controle	kb
tekenaar nr.	1761
blad nr.	BU-07

gewijzigd